



Vlinderstruik



Gewone vogelkers



Druivenstruik



Ezelsoor



Gras met bloemmengsel



Eenstijlige meidoorn




Totale oppervlakte: grind: 84 m<sup>2</sup>

Totale oppervlakte: groen dak: 25 m<sup>2</sup>

Totale oppervlakte: bebouwd: 224 m<sup>2</sup>

Totale oppervlakte: Kavel: 683 m<sup>2</sup>

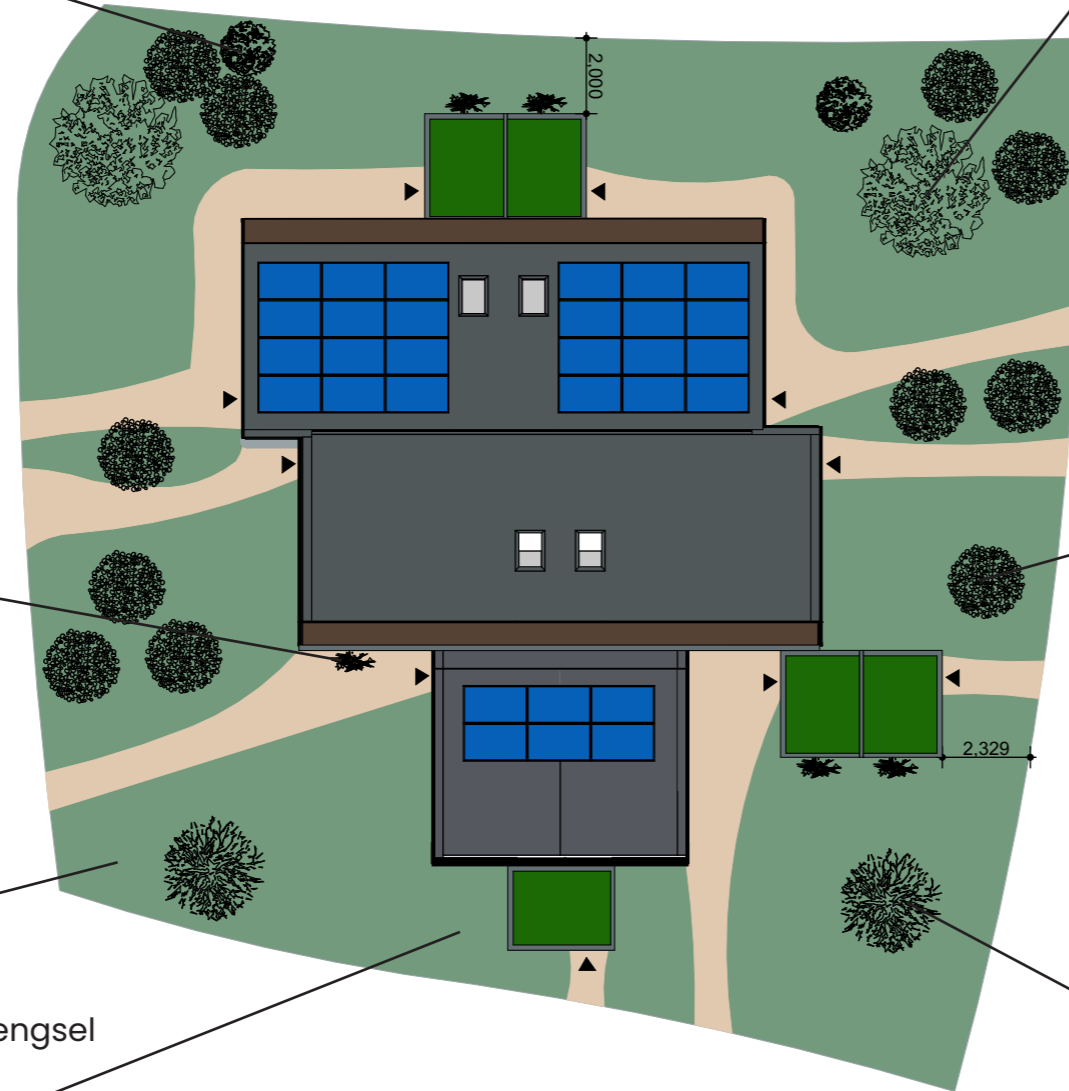

### Perceel 29



Aanjagers van circulaire bouw

**Project:** 9 Duurzame woningen  
Olstergaard

**Werknummer:** 2022-014

**Layoutnummer:** - 09

**Layoutnaam:** Natuurinclusief

**Schaal:** 1:200

**Bedrijf:** Tala B.V.

**Modelleur:** Adriano Valdez Serra

**Adres:** Van Dongenstraat 34,  
8107 AG Broekland

**Opdrachtgever:** Salland Wonen

Domineeskamp 1  
8102 CC Raalte