


constructies en bestaande brandscheidingen in het werk te controleren

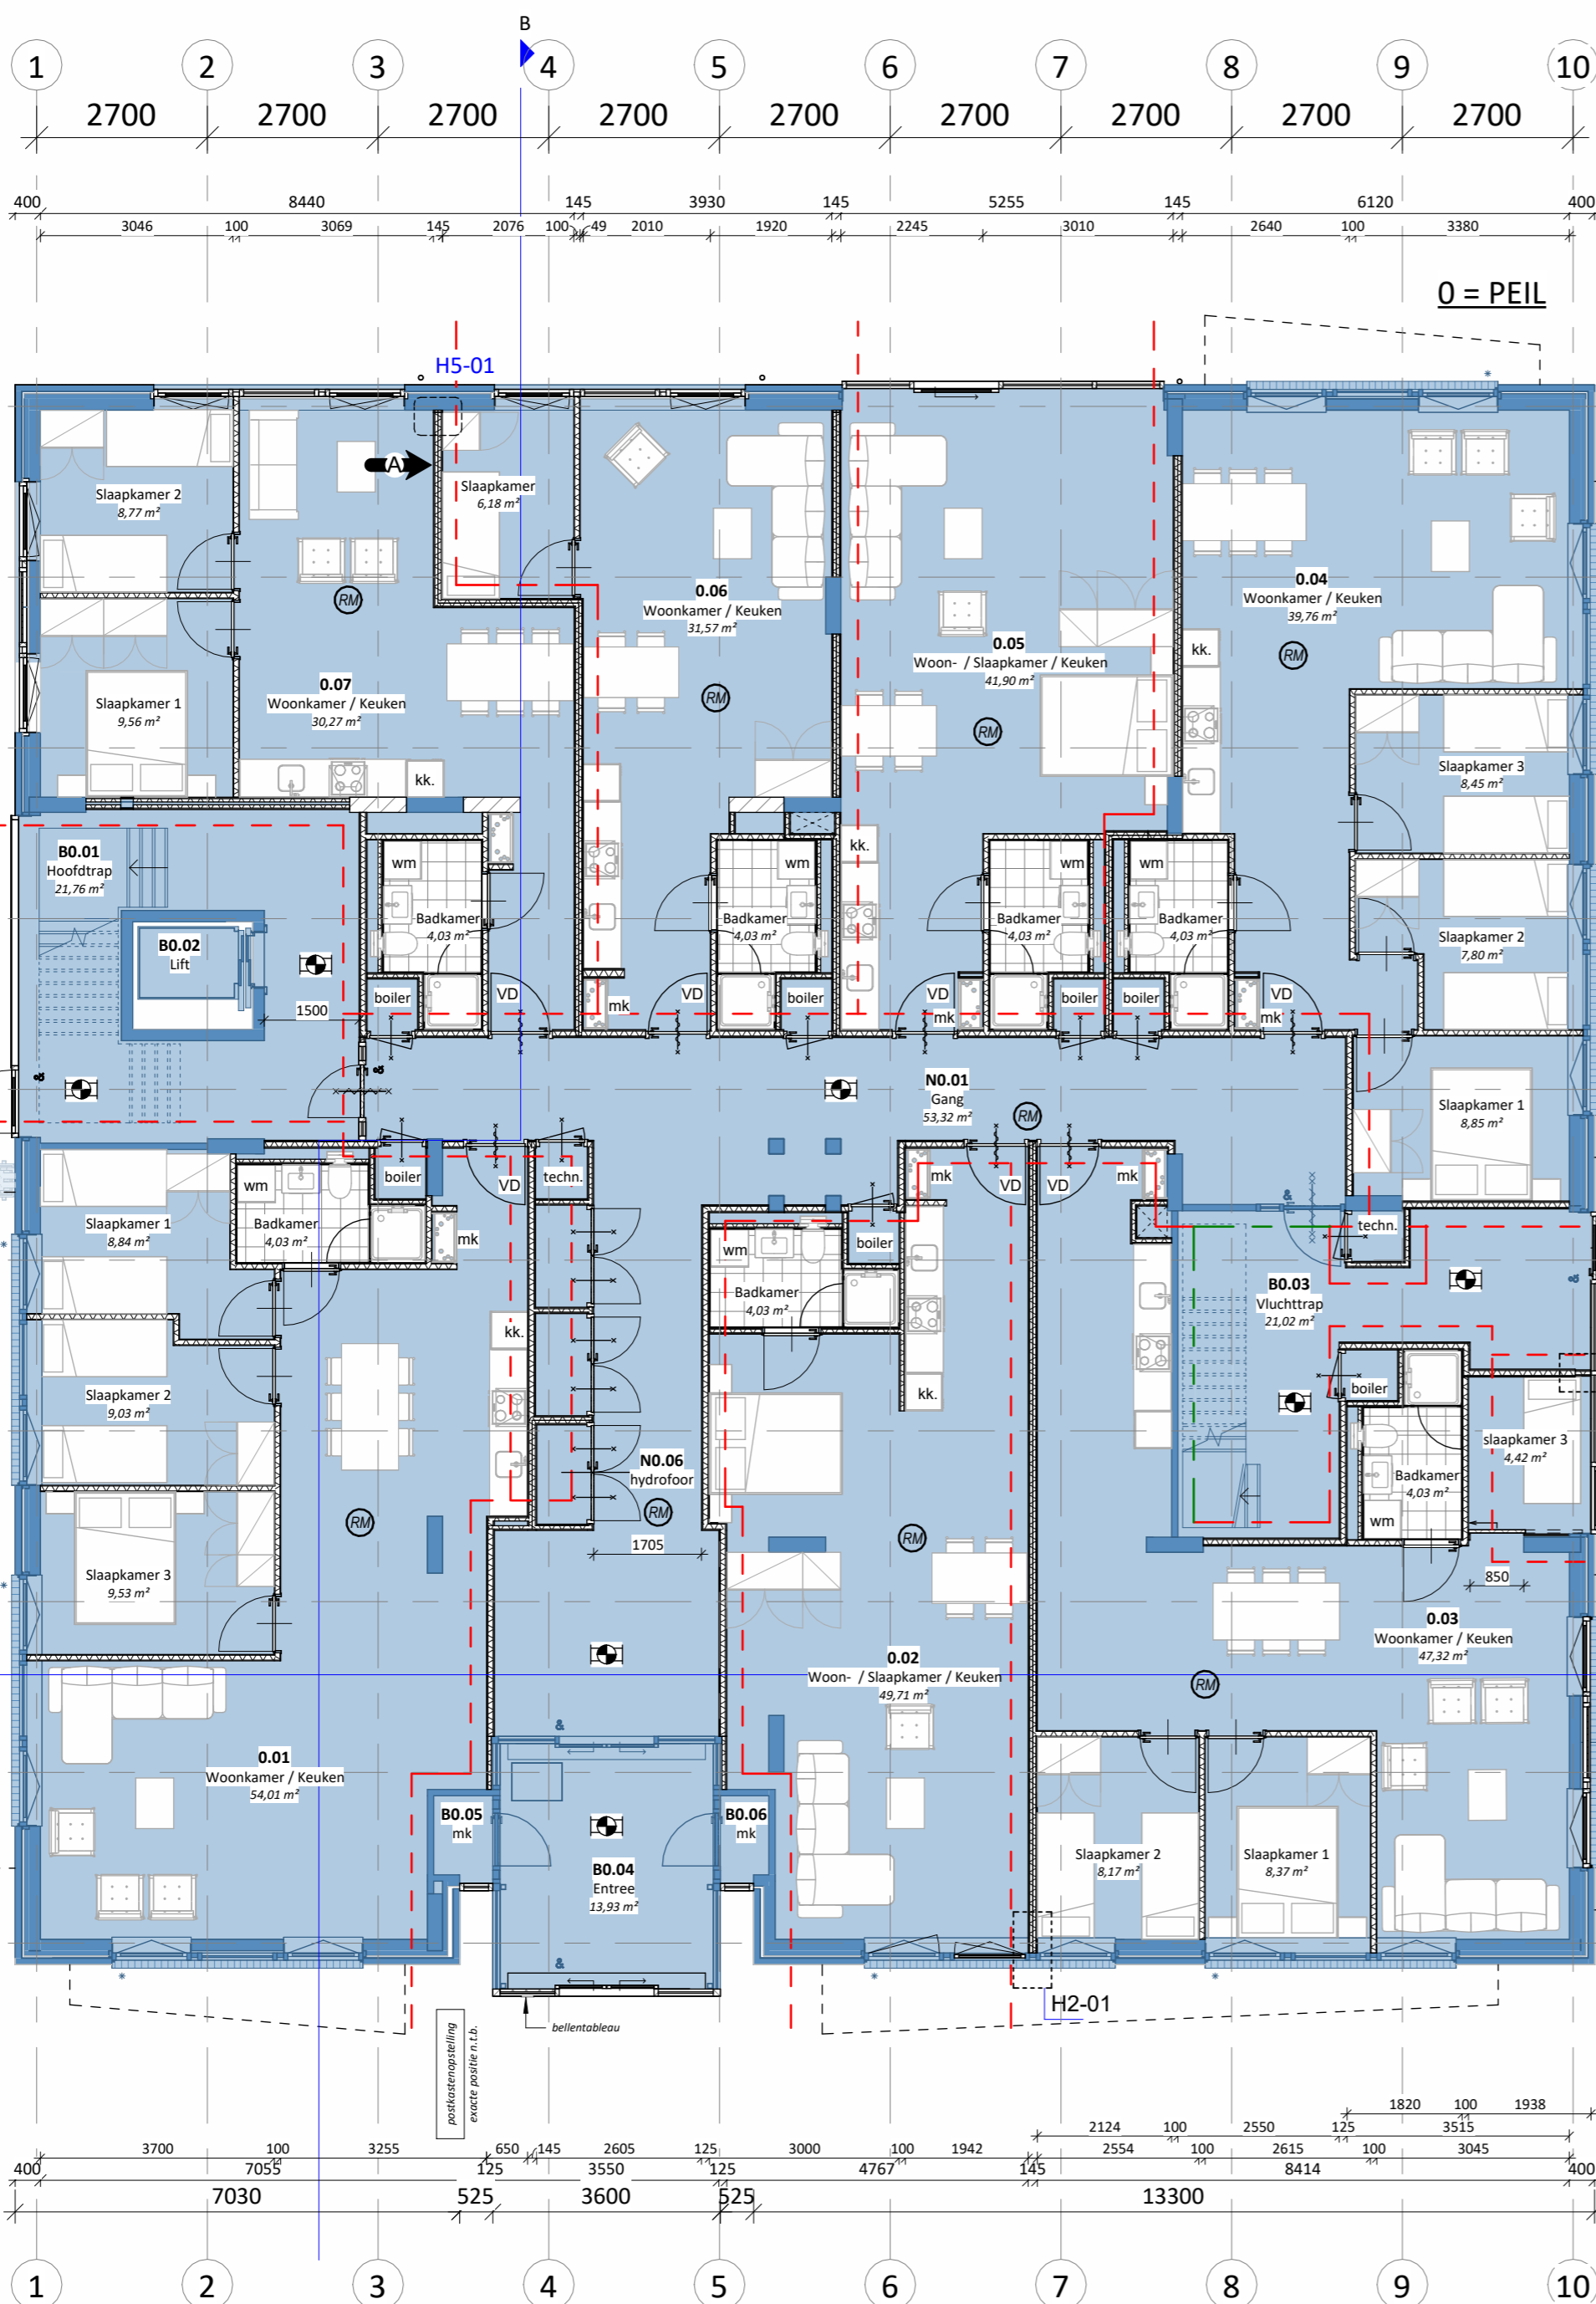

Ruimteschema Begane grond

Nr.	Naam	Ruimtebenaming	Vloeroopp.
0.01	Woonkamer / Keuken	verblijfsruimte	54,01 m ²
0.01	Slaapkamer 3	verblijfsruimte	9,53 m ²
0.01	Slaapkamer 2	verblijfsruimte	9,03 m ²
0.01	Slaapkamer 1	verblijfsruimte	8,84 m ²
0.01	boiler	meterruimte	0,64 m ²
0.01	Badkamer	badruimte	4,03 m ²
			86,08 m ²

0.02	Woon- / Slaapkamer / Keuken	verblijfsruimte	49,71 m ²
0.02	boiler	meterruimte	0,64 m ²
0.02	Badkamer	badruimte	4,03 m ²
			54,39 m ²

0.03	Woonkamer / Keuken	verblijfsruimte	47,32 m ²
0.03	slaapkamer 3	bergruimte	4,42 m ²
0.03	Slaapkamer 2	verblijfsruimte	8,17 m ²
0.03	Slaapkamer 1	verblijfsruimte	8,37 m ²
0.03	boiler	meterruimte	0,64 m ²
0.03	Badkamer	badruimte	4,03 m ²
			72,95 m ²

0.04	Woonkamer / Keuken	verblijfsruimte	39,76 m ²
0.04	Slaapkamer 3	verblijfsruimte	8,45 m ²
0.04	Slaapkamer 2	verblijfsruimte	7,80 m ²
0.04	Slaapkamer 1	verblijfsruimte	8,85 m ²
0.04	boiler	meterruimte	0,64 m ²
0.04	Badkamer	badruimte	4,03 m ²
			69,53 m ²

Ruimteschema Begane grond

Nr.	Naam	Ruimtebenaming	Vloeroopp.
0.05	Woon- / Slaapkamer / Keuken	verblijfsruimte	41,90 m ²
0.05	boiler	meterruimte	0,64 m ²
0.05	Badkamer	badruimte	4,03 m ²
			46,58 m ²

0.06	Woonkamer / Keuken	verblijfsruimte	31,57 m ²
0.06	Slaapkamer	verblijfsruimte	6,18 m ²
0.06	boiler	meterruimte	0,64 m ²
0.06	Badkamer	Badruimte	4,03 m ²
			42,43 m ²

0.07	Woonkamer / Keuken	verblijfsruimte	30,27 m ²
0.07	Slaapkamer 2	verblijfsruimte	8,77 m ²
0.07	Slaapkamer 1	verblijfsruimte	9,56 m ²
0.07	boiler	meterruimte	0,64 m ²
0.07	Badkamer	badruimte	4,03 m ²
			53,28 m ²
			425,24 m ²

Legenda

- Bestaand / ongewijzigd
- Zwevende dekplaat
- Breedplaatvloer
- Metselwerk
- Isolatie (zacht)
- Metal studwand
- Woningsscheidende metal studwand
- Hsb-wand v.v. isolatie
- Houten balklaag v.v. isolatie (woningsscheidend)
- Deur
- Kozijn
- WBDDBO deur / raam minimaal 30 minuten
- WBDDBO deur / raam minimaal 60 minuten
- Zelfsluitende deur
- Deur ten alle tijden vanuit vluchtrichting te openen zonder sleutel
- & Deur voorzien van vrijloopdeurdranger aangestuurd door rookmelder
- VD
- Screen
- minimaal 30 minuten brandwerend + rookwerend (Ra of R200) volgens NEN 6075 (sub-brandcompartiment)
- 60 minuten brandwerend (bestaande brandscheiding)
- Rookmelder doorgesloten; uitgevoerd overeenkomstig NEN 2555
- Noodverlichting conform wetgeving, 1 lux op vloerniveau

hooftrap bestaand breedte :1200mm optrede :194mm aantrede :200mm
 vluchtrap bestaand breedte :1000mm optrede :194mm aantrede :200mm
 bestaande hekwerken en trappen worden aangepast zodat deze voldoen aan het bouwbesluit m.b.t. openingen en overklauterbaarheid



A 06-09-2022 Wijziging A LKL

DEFINITIEF

Exacte maatvoering i.h.w. te controleren



Project:
Arkelsteijn Raalte
 Projectadres:
Arkelstein 2
 Omschrijving:
Begane grond
 Tekeningnummer:
OV-00-100
 Ontwerp-, bouw- en aanbestedingstekeningen zijn niet bedoeld voor uitvoering

Architect:
M. Teunis
 Project engineer:
L. Kleinheerenbrink
 Project status:
DEFINITIEF ONTWERP
 Projectnummer:
22526

Bezoek- & postadres:
The Citadel Company
 Hammerweg 59D
 7731 AJ Ommen
 T +31 (0)572 763 744
 I www.thecitadelcompany.com
 E info@thecitadelcompany.com

Begane grond
 1 : 100

vluchtroute <45m¹
 woonfunctie