

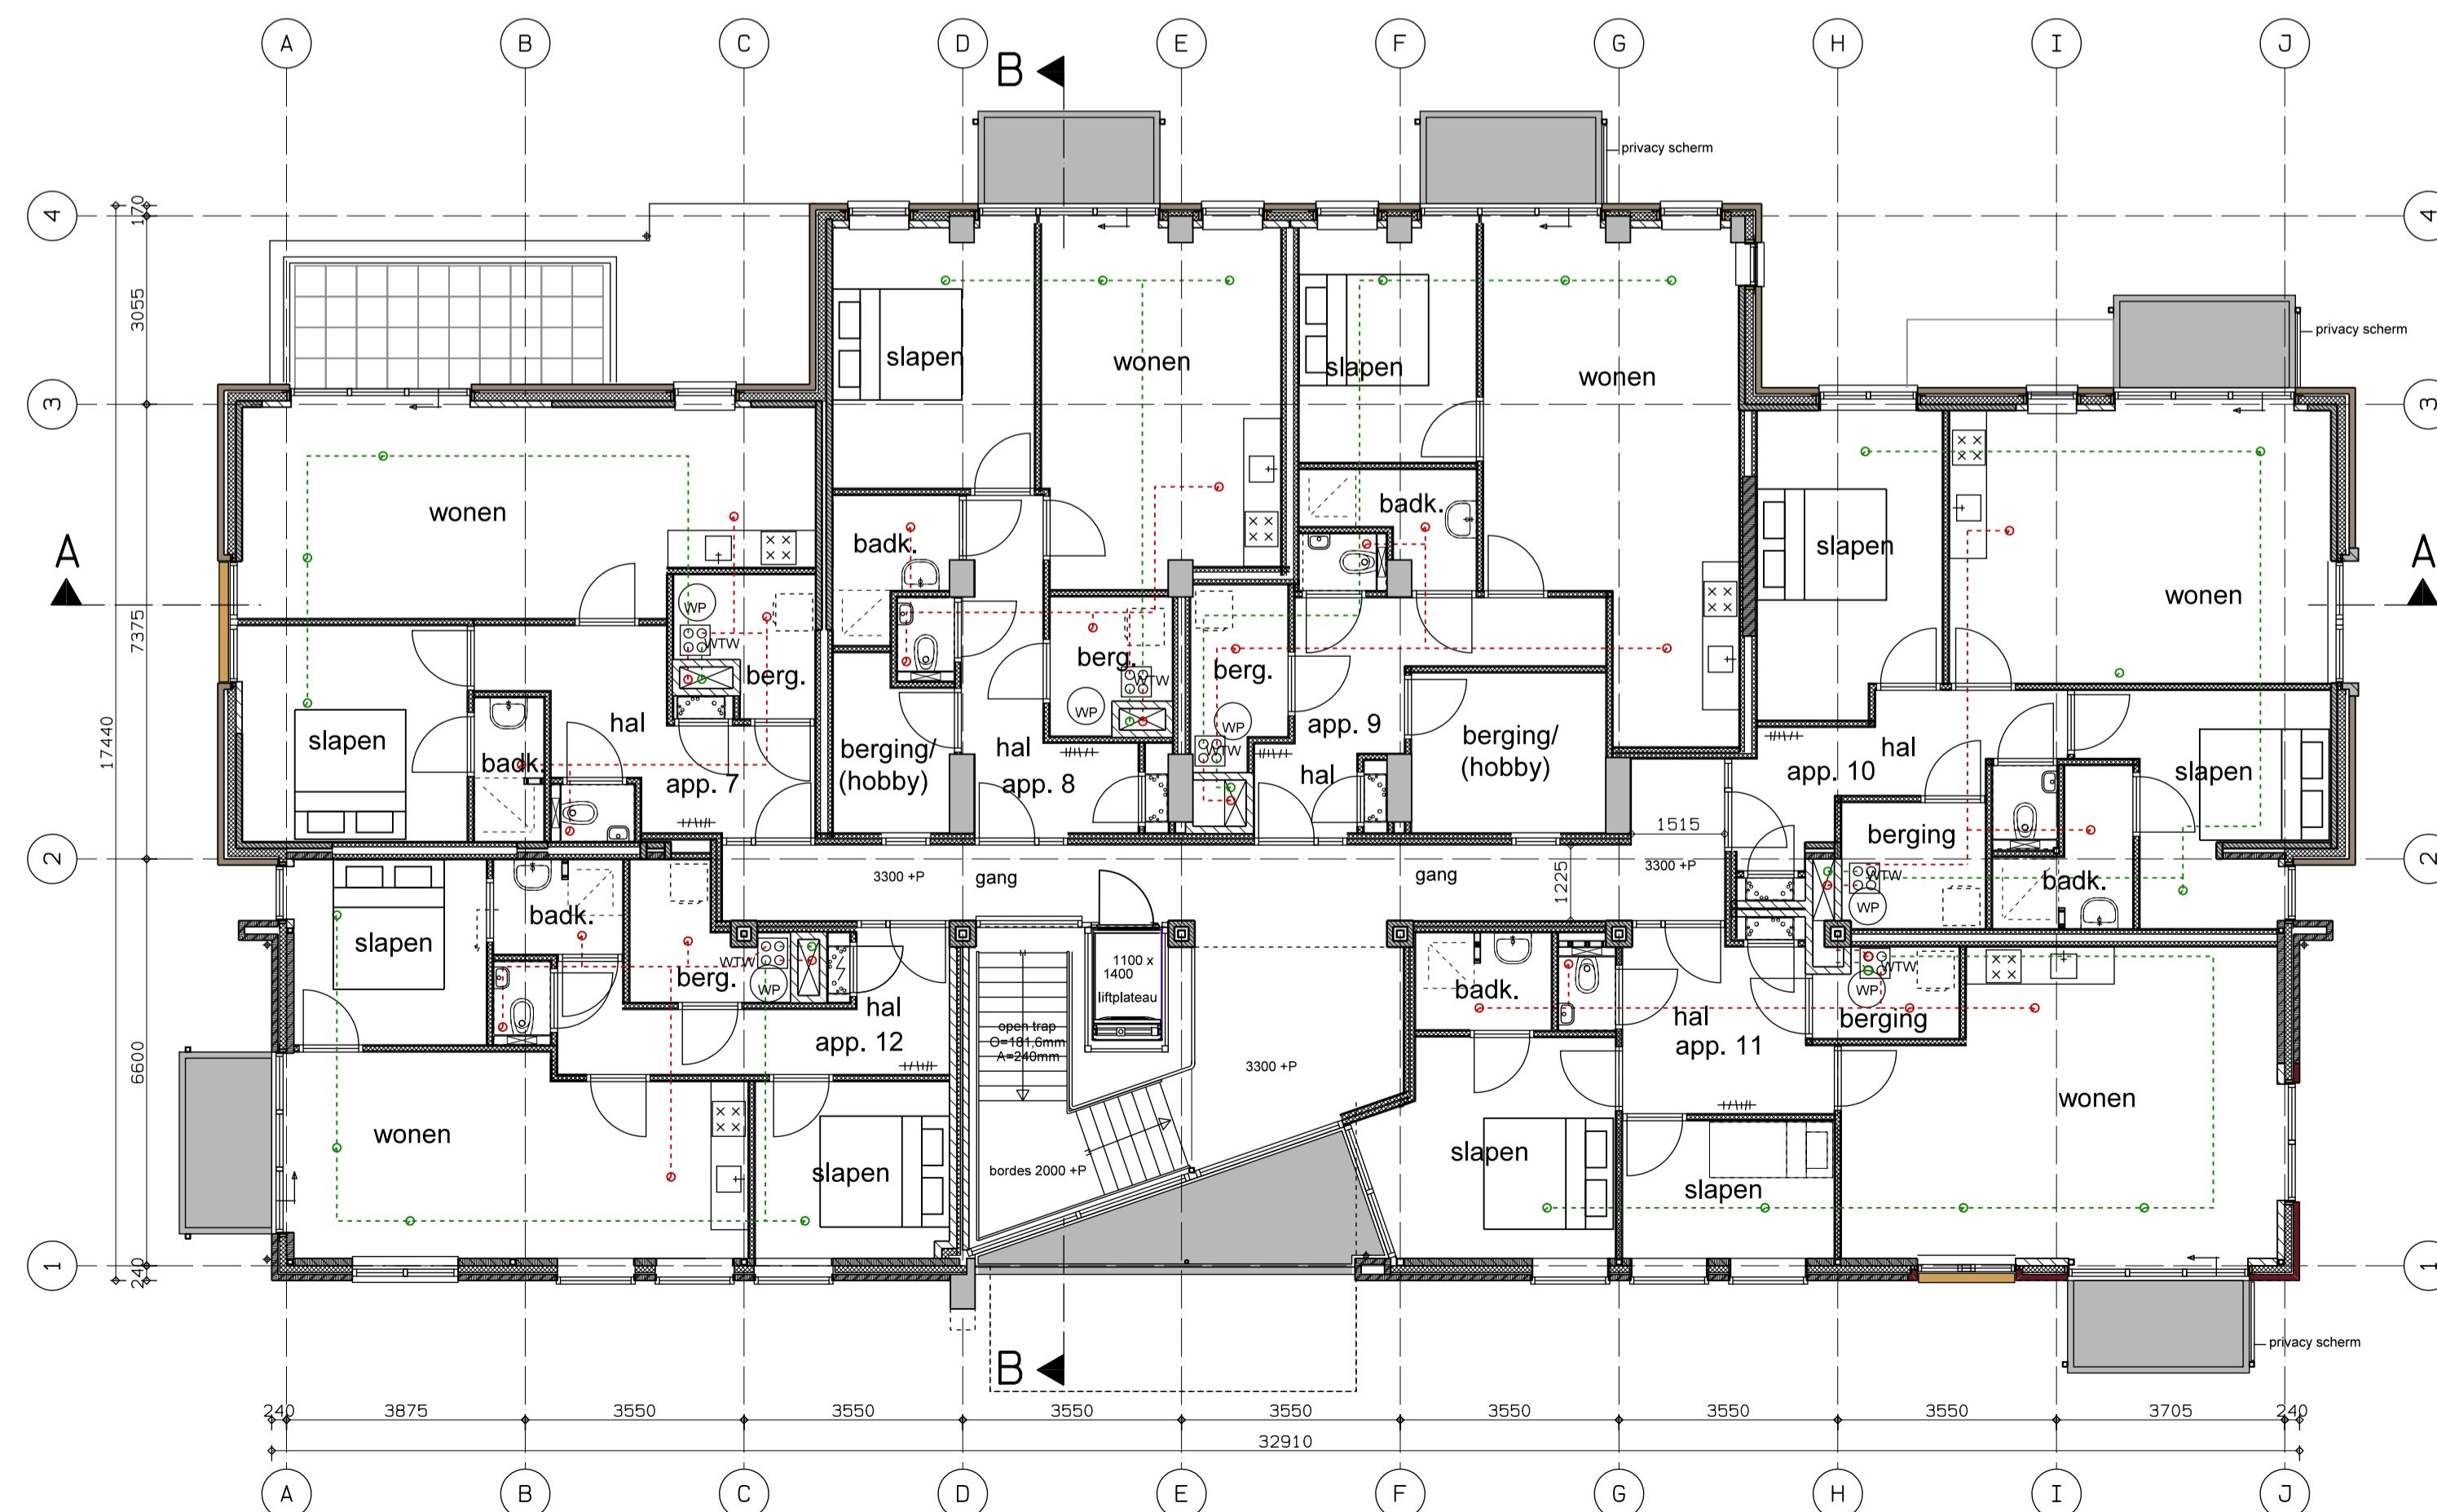


Begane grond

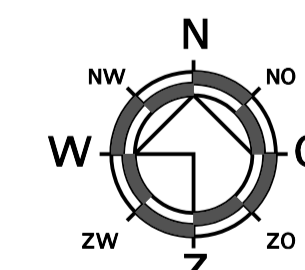

Eerste verdieping

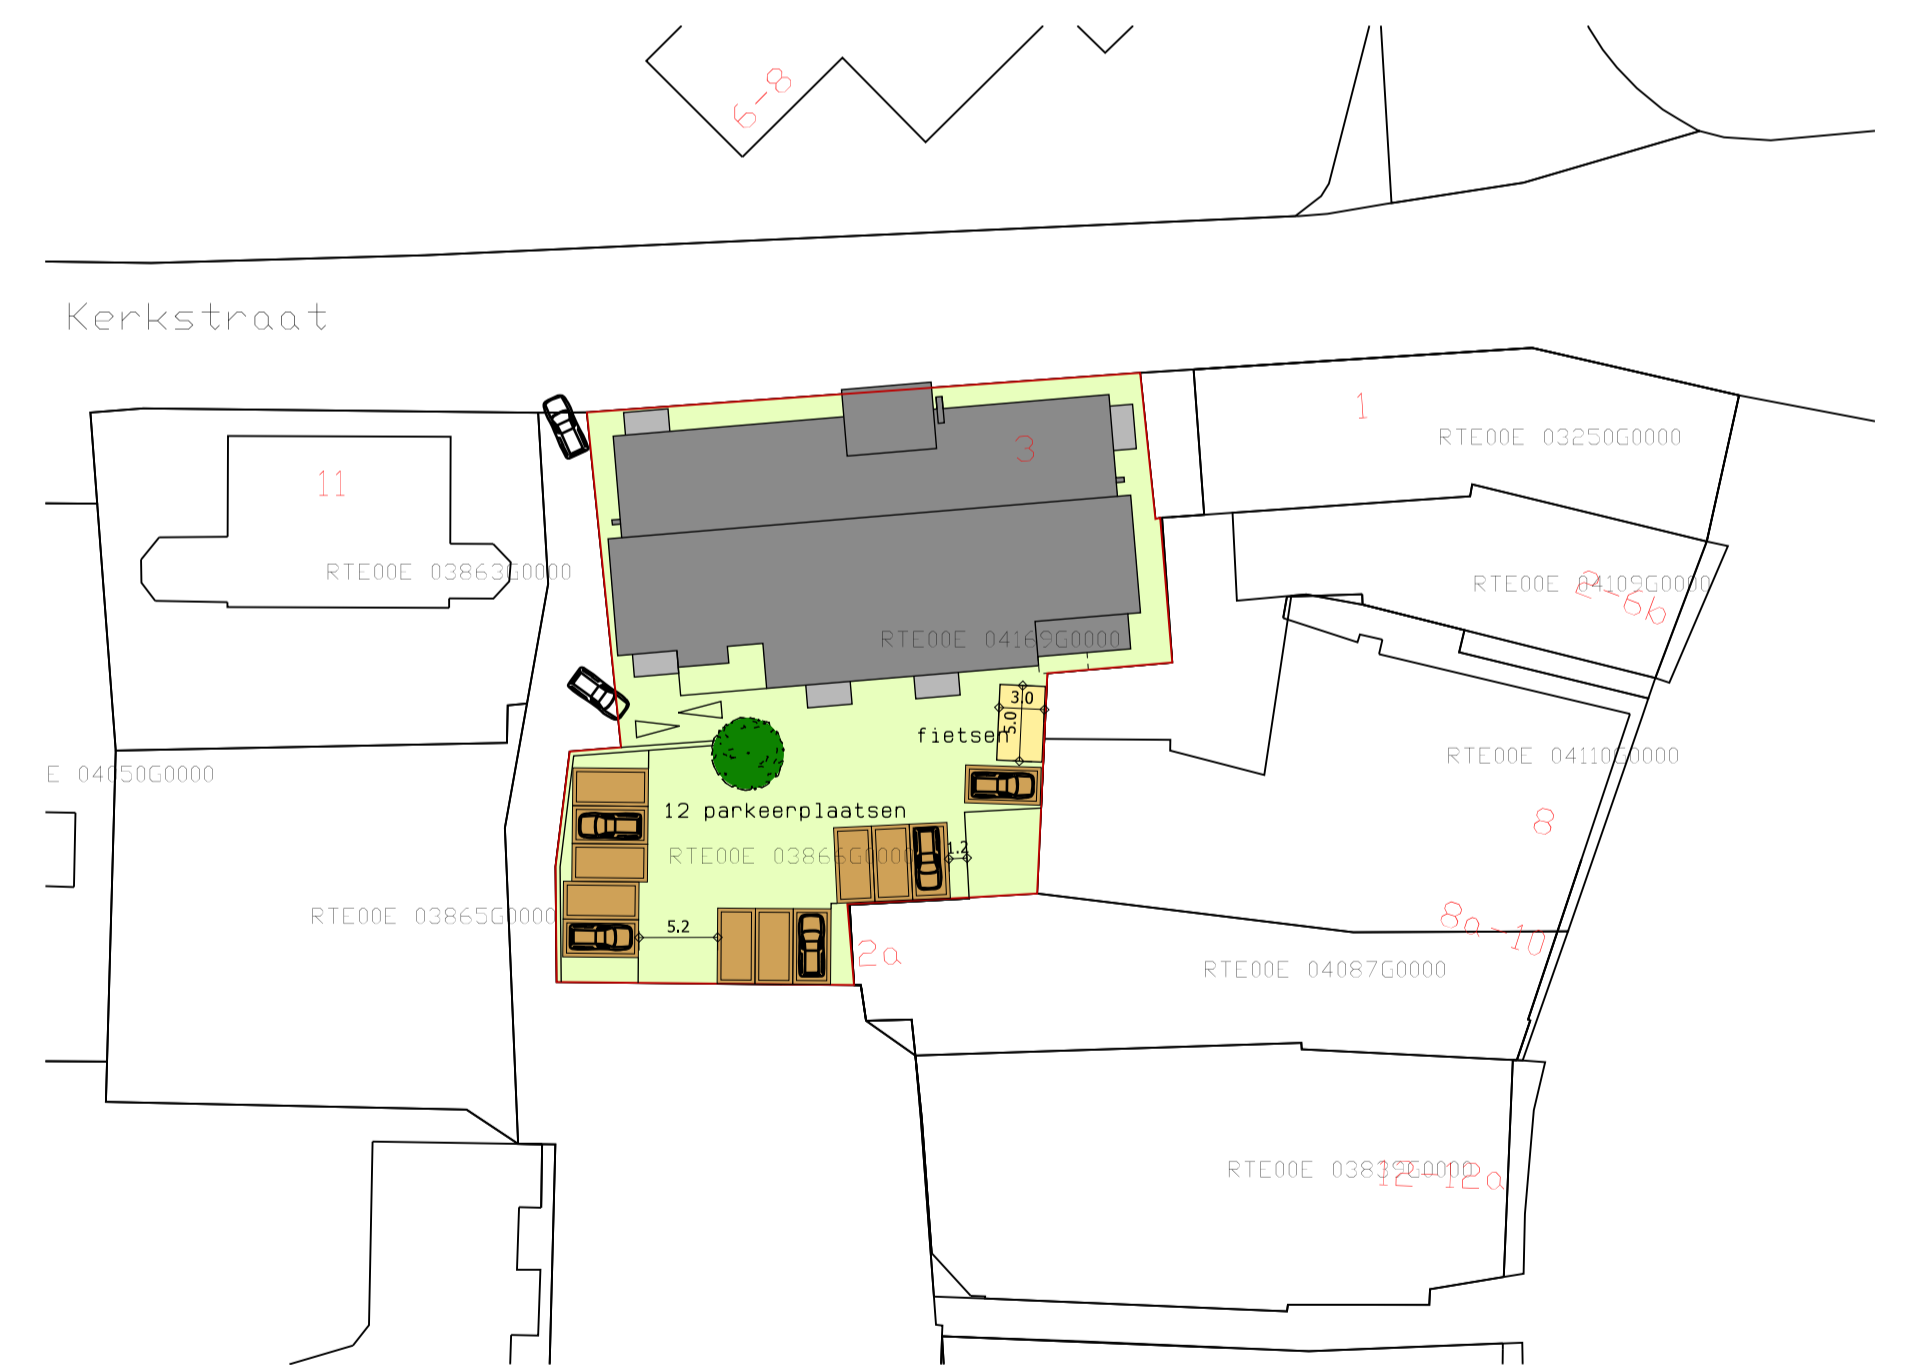

Adres: Kerkstraat 3
 Gemeente kadastraal: Raalte
 Sectie: E
 Nummer: 4169 + 3866 (?)

Situatie 1:500

vab
 Architecten
 & Adviseurs

Werkomschrijving	Transformatie Kantoor naar appartementen	Projectarchitect
Oprachtgever	SailandWonen Woningstichting Dominiekkamp 1 8102 CC Raalte	Getekend
Werknummer	2155	Schaal
Bladnummer	B-03	Datum
		Laatste wijzigingsdatum
		Plattegronden Nieuw