


Zolder 1:50

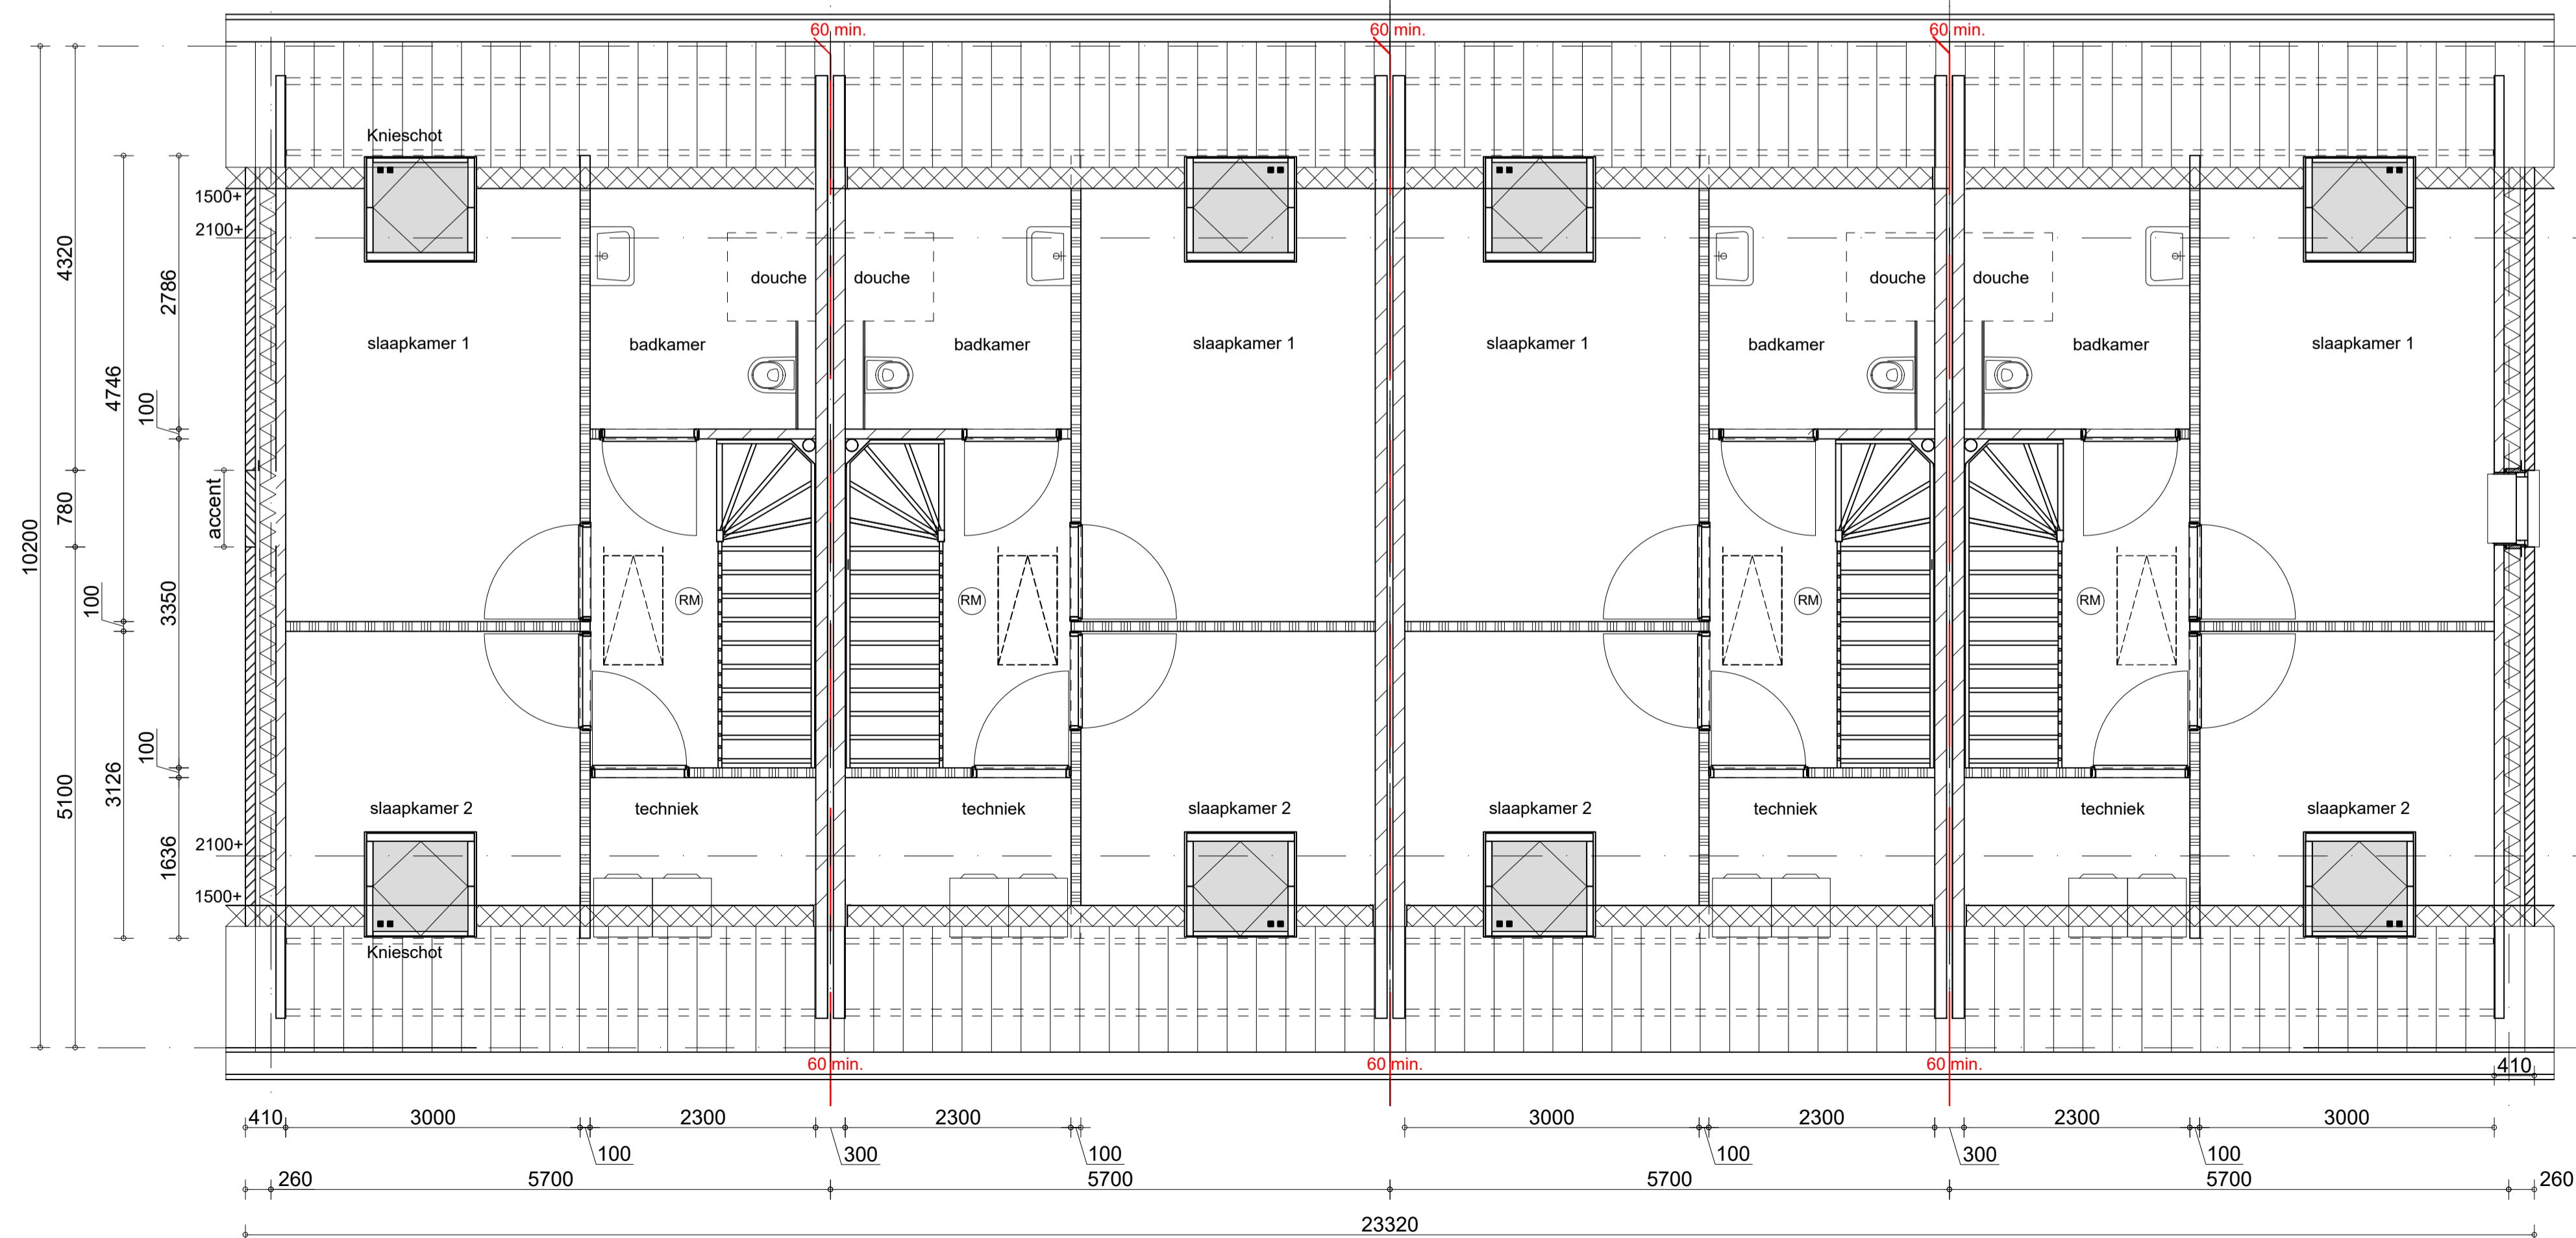

Verdieping 1:50

(RM) = rookmelders onderling gekoppeld, aangesloten op 230 V en voorzien van backup batterij volgens NEN 2555

Dalvoordeweg 22 7188 PV Duijze Tel.: 0546-697898 Fax: 0546-697890 E-mail: aannemersbedrijf@valkdaarle.nl	AANNEMERSBEDRIJF VALK	Opdrachtgever: SallandWonen Domineeskamp 1 8102 CC Raalte	Schaal: 1:50 Get. A: 02-12-2020 M.V. Gew. B: 03-12-2020 M.V. Gew. C: Gew. D: Gew. E:
	Dit ontwerp is eigendom van Aannemersbedrijf Valk B.V. en mag zonder schriftelijke toestemming niet aan derden ter inzage worden gegeven of nagemaakt worden.	V-02, vergunningtekening Verdieping en zolder	Status: Opdracht