


Zolder 1:50

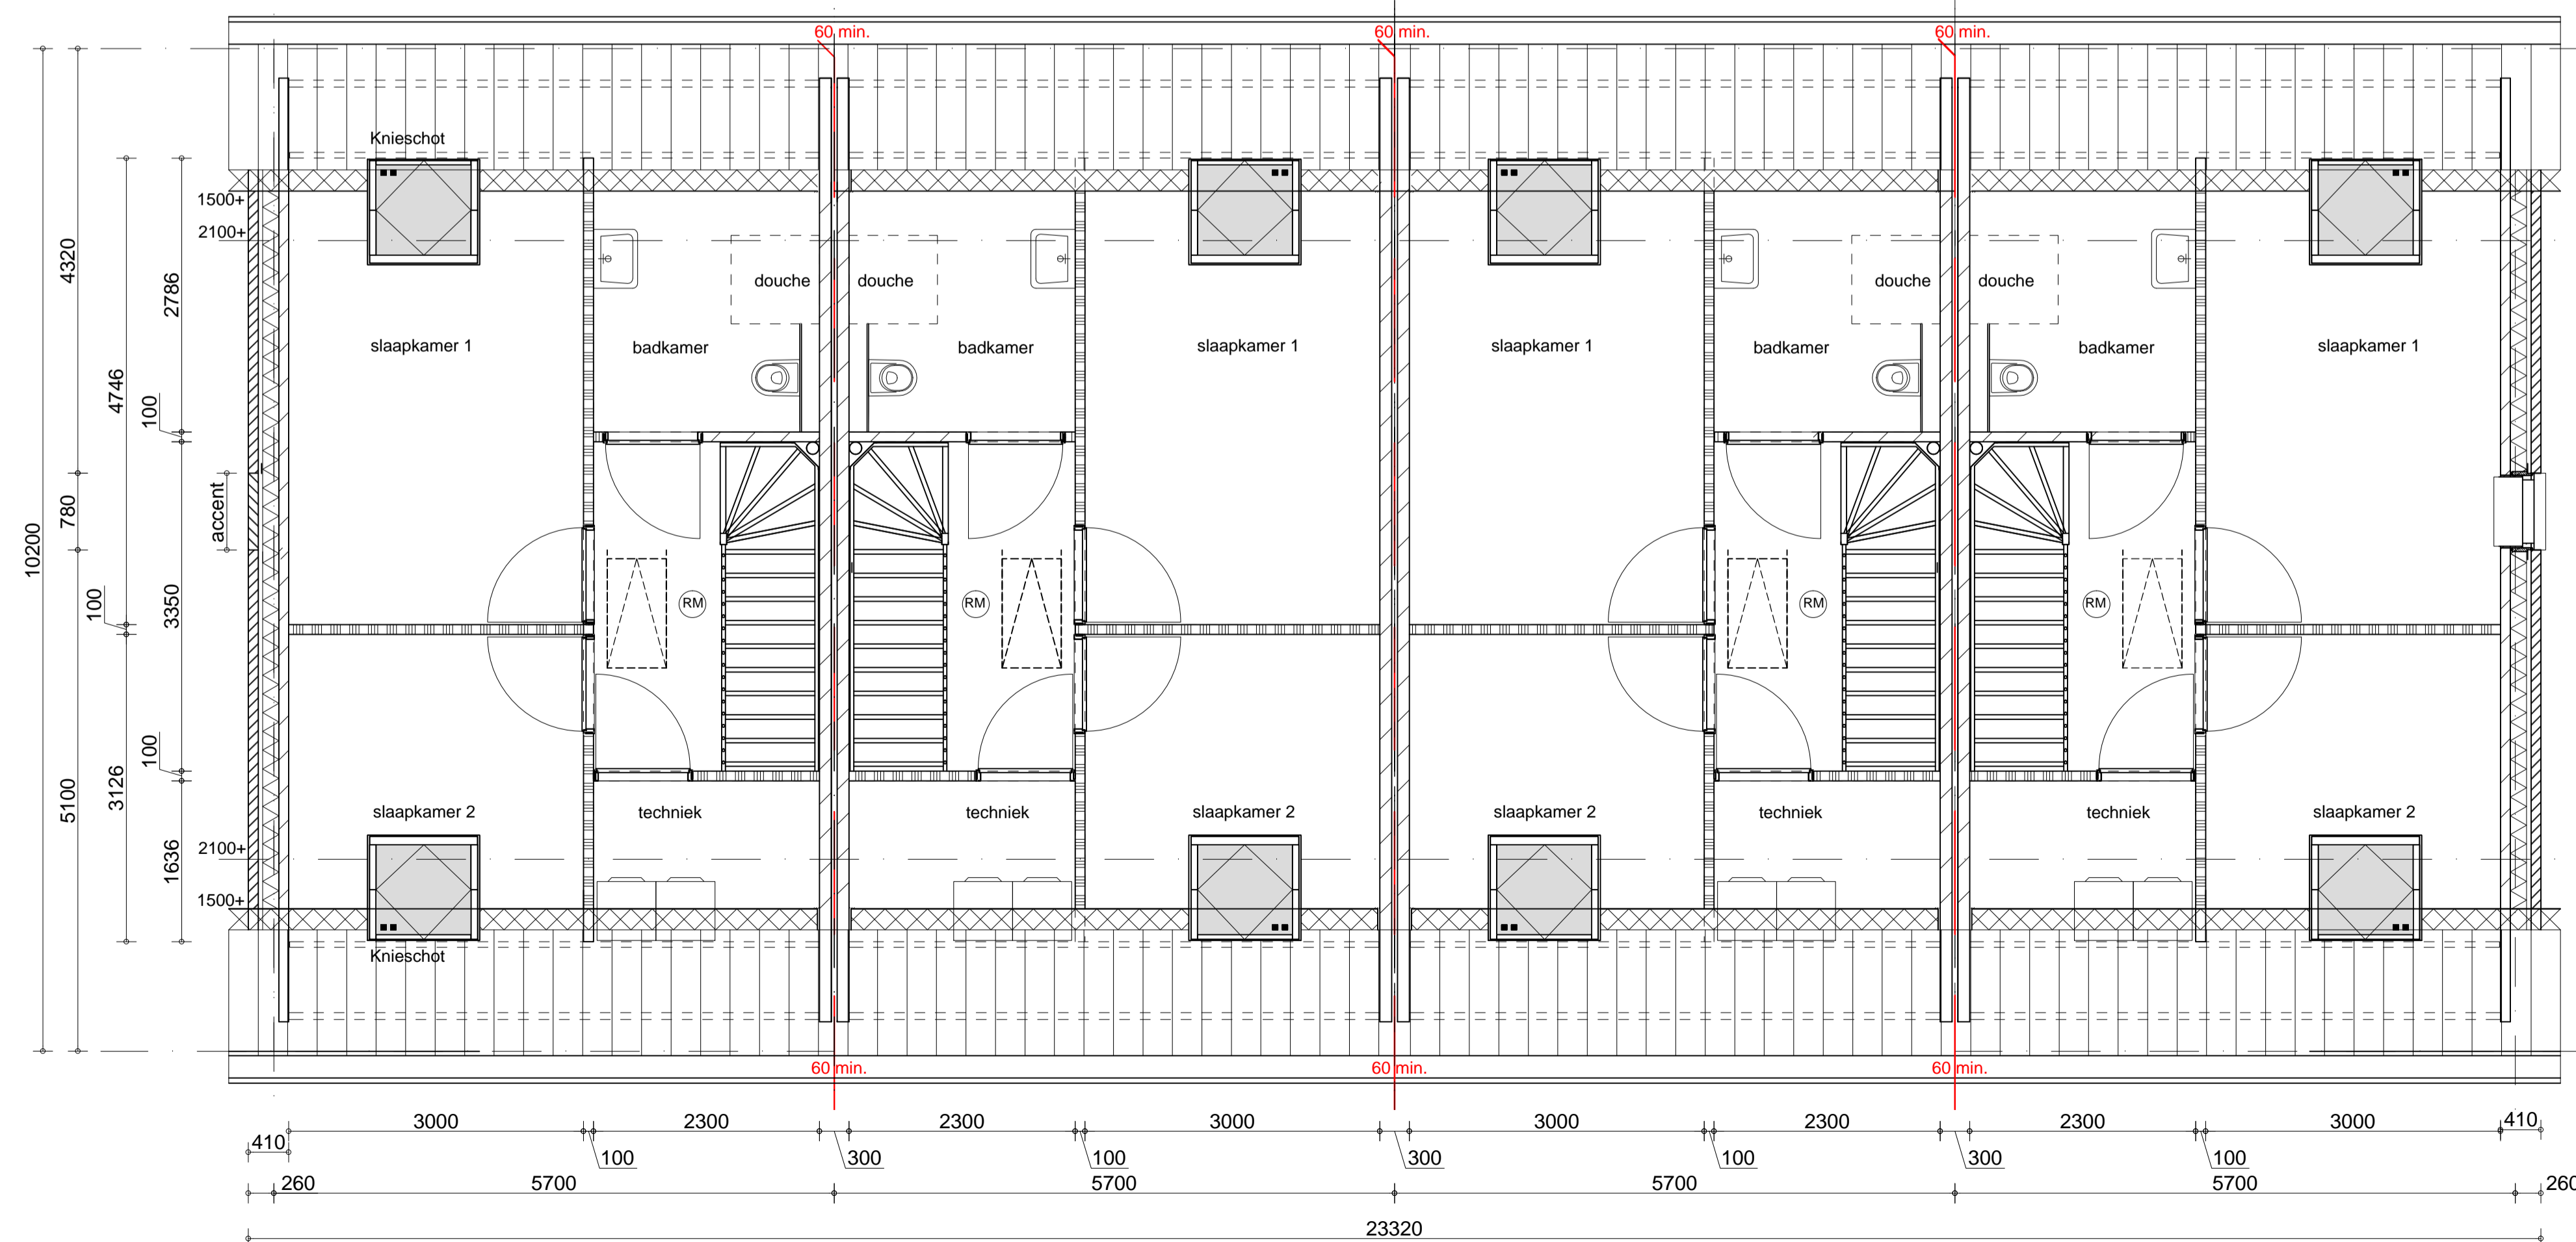

Verdieping 1:50

(RM) = rookmelders onderling gekoppeld, aangesloten op 230 V en voorzien van backup batterij volgens NEN 2555

 AANNEMERSBEDRIJ VALK	Opdrachtgever: SallandWonen Domineeskamp 1 8102 CC Raalte	Schaal: 1:50 Get. A: 16-12-2021 RS Gew. B: Gew. C: Gew. D: Gew. E:
	Plan: Nieuwbouw 4 ^ 1 kap Luttenbergerweg Luttenberg	Status: Opdracht
<small> Dalvoordeweg 22 7888 PV Dalfse Tel: 0546-607888 Fax: 0546-607890 E-mail: aannemersbedrijf@valkdaarle.nl </small>	<small> Dit ontwerp is eigendom van Aannemersbedrijf Valk B.V. en mag zonder schriftelijke toestemming niet aan derden ter inzage worden gegeven of nagemaakt worden. </small>	<small> V-02, vergunningtekening Verdieping en zolder </small>