


BNR 01 Type A1.4 BNR 02 Type A1.1s BNR 03 Type A1.1 BNR 04 Type A1.2s BNR 05 Type A1.1 BNR 06 Type A1.1

00 begane grond

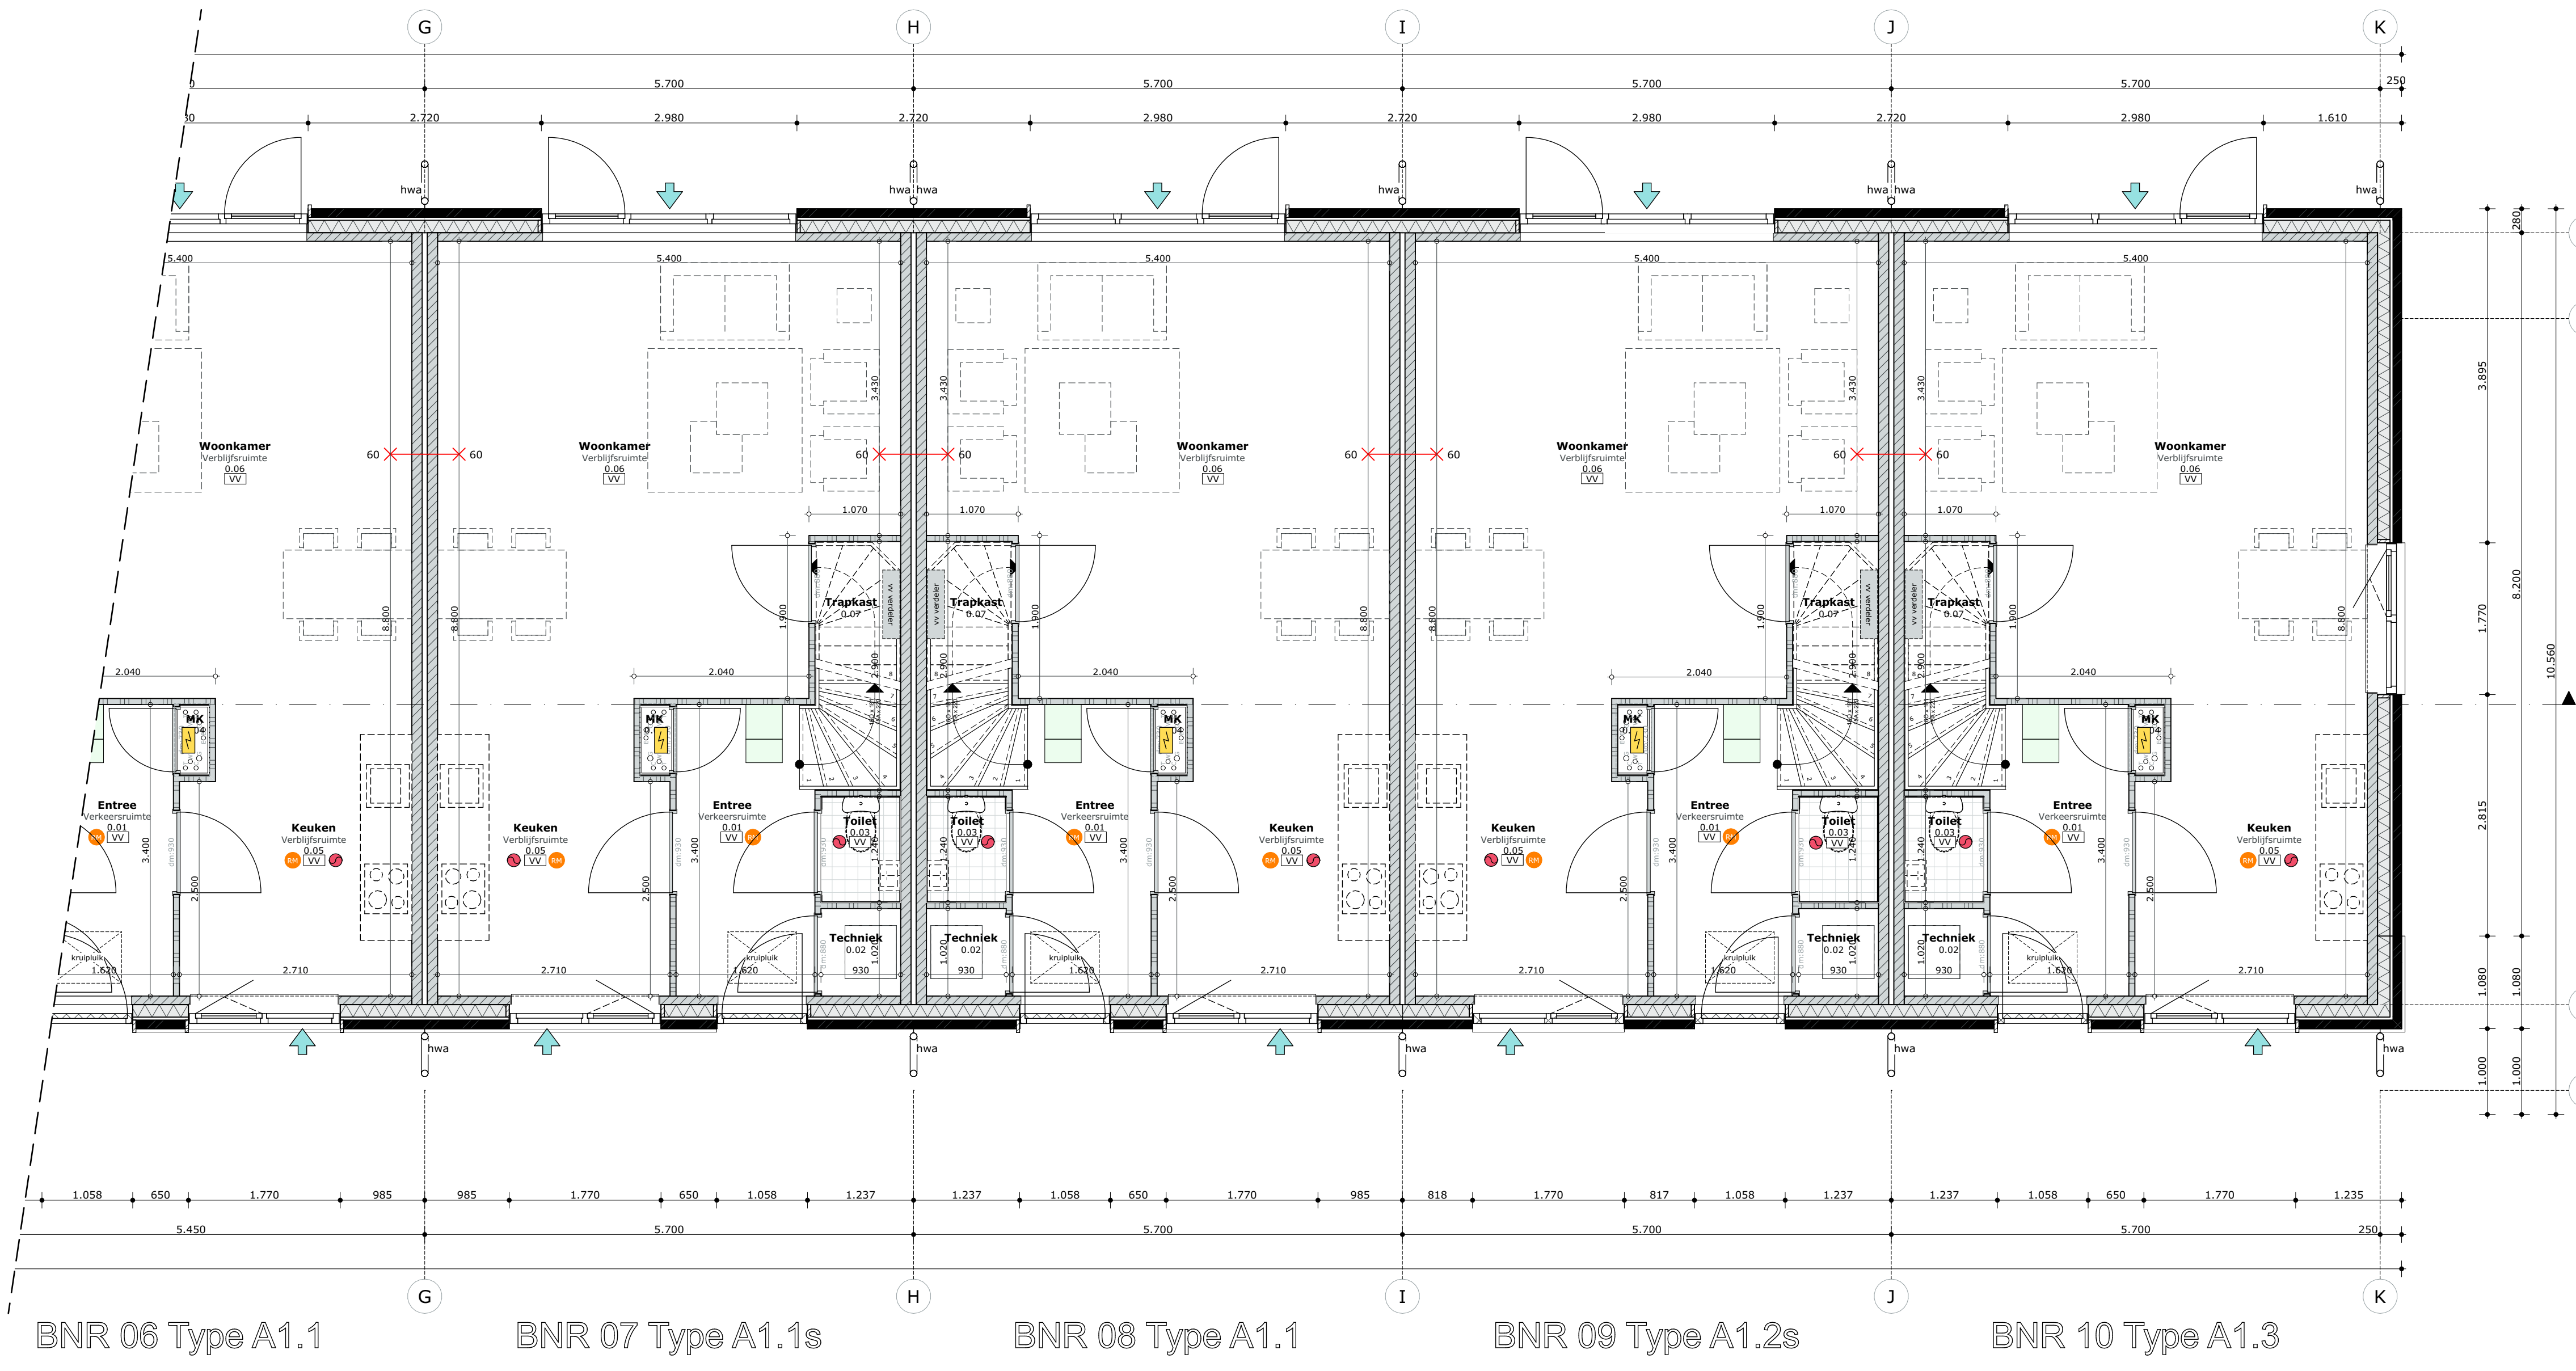

BNR 06 Type A1.1 BNR 07 Type A1.1s BNR 08 Type A1.1 BNR 09 Type A1.2s BNR 10 Type A1.3

00 begane grond

LEGENDA

- ALGEMEEN**
- Met ontwerp blijft te allen tijde eigendom van EVE Architecten B.V. voor alle werkzaamheden van EVE Architecten B.V. is DMR 2011 van toepassing.
 - Alle wijzigingen dienen door EVE Architecten B.V. te worden goedgekeurd.
 - Het bouwen dient te geschieden overeenkomstig de eisen van het Bouwbesluit 2012, zoals deze luidt ten tijde van de indeling van de bouwvoor.
 - De constructie dient te worden uitgevoerd conform de tekening en berekening van de constructeur.
 - De DMR zijn bouwvooraftekeningen en derhalve niet bestemd voor de uitvoering.

IMPRESSIES

De tekeningen en afbeeldingen geven een impressie van het ontwerp. De werkelijke uitvoering en kleuren van gevels, schilddak, dakbedekkingen etc. kunnen afwijken. Aan deze tekeningen kunnen veranderingen worden aangebracht, die kunnen leiden tot maatverschillen. Op de tekening aangegeven meubilair en apparaat dienen alleen ter oriëntatie.

MAATVOERINGEN INRICHTING

De maten op de tekening zijn circa-maten. Deze zijn aangegeven in millimeters, bijzij anders vermeld. Bij de maatvoering tussen de wanden is geen rekening gehouden met enige wanddikking, zoals wandplaat en spouwruimte. Daarnaast kunnen zich tijdens de bouw veranderingen voordoen, die kunnen leiden tot maatverschillen. Op de tekening aangegeven meubilair en apparaat dienen alleen ter oriëntatie.

RENVOOI

- SYMBOLEN**
- Meterkast
 - Ruimte v.z.v. mechanische luchtvoet, positie n.l.b. door installateur *
 - Ruimte v.z.v. mechanische luchtvoet, positie n.l.b. door installateur *
 - Mechanische gebalanceerde ventilatiebox
 - Warmtepomp
 - Balken
 - Ruimte v.z.v. rookmelder conform MKN 2555, positie n.l.b. door installateur *
 - Ruimte v.z.v. vloerverwarming
 - Handmaten
- * Onderscheiden welke in overleg met de opdrachtgever uitgevoerd dienen te worden.

- BOUWKUNDIGE AANMERKINGEN**
- Gevelsteen, uitvoering volgens kleur- en materiaalstaat
 - Kalkzandsteen, volgens opgave constructeur
 - HSB-wand, volgens opgave constructeur
 - Isolatie, volgens EP-berekening
 - Beton, volgens constructeur
 - Prefab beton, volgens constructeur
 - Vloerwanden

EVE Architecten B.V.
 Erniel Huismanstraat 2
 Postbus 115
 7440 AC Nijverdal
 T: 0548-65 69 50
 E: info@eve-bv.nl
 I: www.eve-bv.nl
 KvKnr.: 08098089



ALGEMEEN

Project
 Nieuwbouw 49 woningen
 Abersonterrein
 8121 BX Oost

Opdrachtgever
 Nakiets Projecten B.V.
 Zuiderlaan 1
 7391 TZ Twello

Hoofddarchitect
 Ir. Edwin van Elk

Projectmanager
 Ing. Martijn Schultenburg

Bouwkundig tekenaar
 Ing. Rob van der Kolk

TEKENING

Onderdeel
 Begane grond

Schaal
 1:50

Datum getekend
 8 april 2022

Datum gewijzigd

Formaat
 A0 (841x1189)

Status
 Voorlopig

Model
 A1

Blok & kavel(s)
 Blok 01 kavel 1 t/m 10

Gecontroleerd

(hoofddarchitect) (collega) (projectmanager)