

# LEGENDA

## ALGEMEEN

- Het ontwerp blijft te allen tijde eigendom van EVE Architecten B.V. Voor alle werkzaamheden van EVE Architecten B.V. is DNR 2011 van toepassing.
- Alle wijzigingen dienen door EVE Architecten B.V. te worden goedgekeurd.
- Het bouwen dient te geschieden overeenkomstig de eisen van het Bouwbesluit 2012, zoals deze luidt ten tijde van de indiening van de bouwvoorraag.
- De constructie dient te worden uitgevoerd conform de tekening en berekening van de constructeur.
- Dit zijn bouwvoorraagtekeningen en derhalve niet bestemd voor de uitvoering.

## IMPRESSIES

De tekeningen en afbeeldingen geven een impressie van het ontwerp. De werkelijke uitvoering en kleuren van gevelaanzichten, schiedewerking, dakbedekkingen etc. kunnen afwijken. Aan deze tekeningen kunnen, ondanks alle zorgvuldigheid die is nagestreefd, géén rechten worden ontleend.

## MAATVOERINGEN EN RICHTING

De maten op de tekening zijn circa-maten. Deze zijn aangegeven in millimeters, tenzij anders vermeld. Bij de maatvoering tussen de wanden is geen rekening gehouden met enige wandafwerking, zoals wandtegels en spuitwerk. Daarnaast kunnen zich tijdens de bouw veranderingen voordoen, die kunnen leiden tot maatverschillen. Op de tekening aangegeven meubilair en apparatuur dienen alleen ter oriëntatie.

# RENVOOI

## SYMBOLEN

- Meterkast
- Ruimte v.z.v. mechanische luchtvoer, positie n.t.b. door installateur \*
- Ruimte v.z.v. mechanische luchtvoer, positie n.t.b. door installateur \*
- Mechanische gebalanceerde ventilatiebox
- Warmtepomp
- Boilervat \*
- Ruimte v.z.v. rookmelder conform NEN 2555, positie n.t.b. door installateur \*
- Ruimte v.z.v. vloerverwarming
- Hwa Hemelwaterafvoer
- \*) Onderdelen welke in overlap met de opdrachtgever uitgevoerd dienen te worden

## BOUWKUNDIGE AANMERKINGEN

- Gevelsteen, uitvoering volgens kleur- en materiaalstaat
- Kalkzandsteen, volgens opgave constructeur
- HSB-wand, volgens opgave constructeur
- Isolatie, volgens EP-berekening
- Beton, volgens constructeur
- Prefab beton, volgens constructeur
- Ytongwanden

EVE Architecten B.V.  
Ernst Machstraat 2  
Postbus 115  
7440 AC Nijverdal  
T: 0548-65 69 50  
E: info@eve-bv.nl  
I: www.eve-bv.nl  
KvKnr.: 08098089



# ALGEMEEN

**Project**  
Nieuwbouw 49 woningen  
Abersonterrein  
8121 BX Olst

**Opdrachtgever**  
Nikkels Projecten B.V.  
Zuiderlaan 1  
7391 TZ Twello

**Hoofdarchitect**  
ir. Edwin van Elk

**Projectmanager**  
ing. Martijn Schulenburg

**Bouwkundig tekenaar**  
ing. Rob van der Kolk

# TEKENING

**Onderdeel**  
Begane grond

**Schaal**  
1:50

**Datum getekend**  
29 maart 2022

**Datum gewijzigd**

**Formaat**  
A1 (594x841)

**Status**  
Voorlopig


**Model**  
A

**Blok & kavel(s)**  
Blok 02 kavel 11 t/m 16

## Gecontroleerd

- (hoofd)architect
- collega
- projectmanager

**DO3698-02-00-A2-001**  
DEFINITIEF ONTWERP

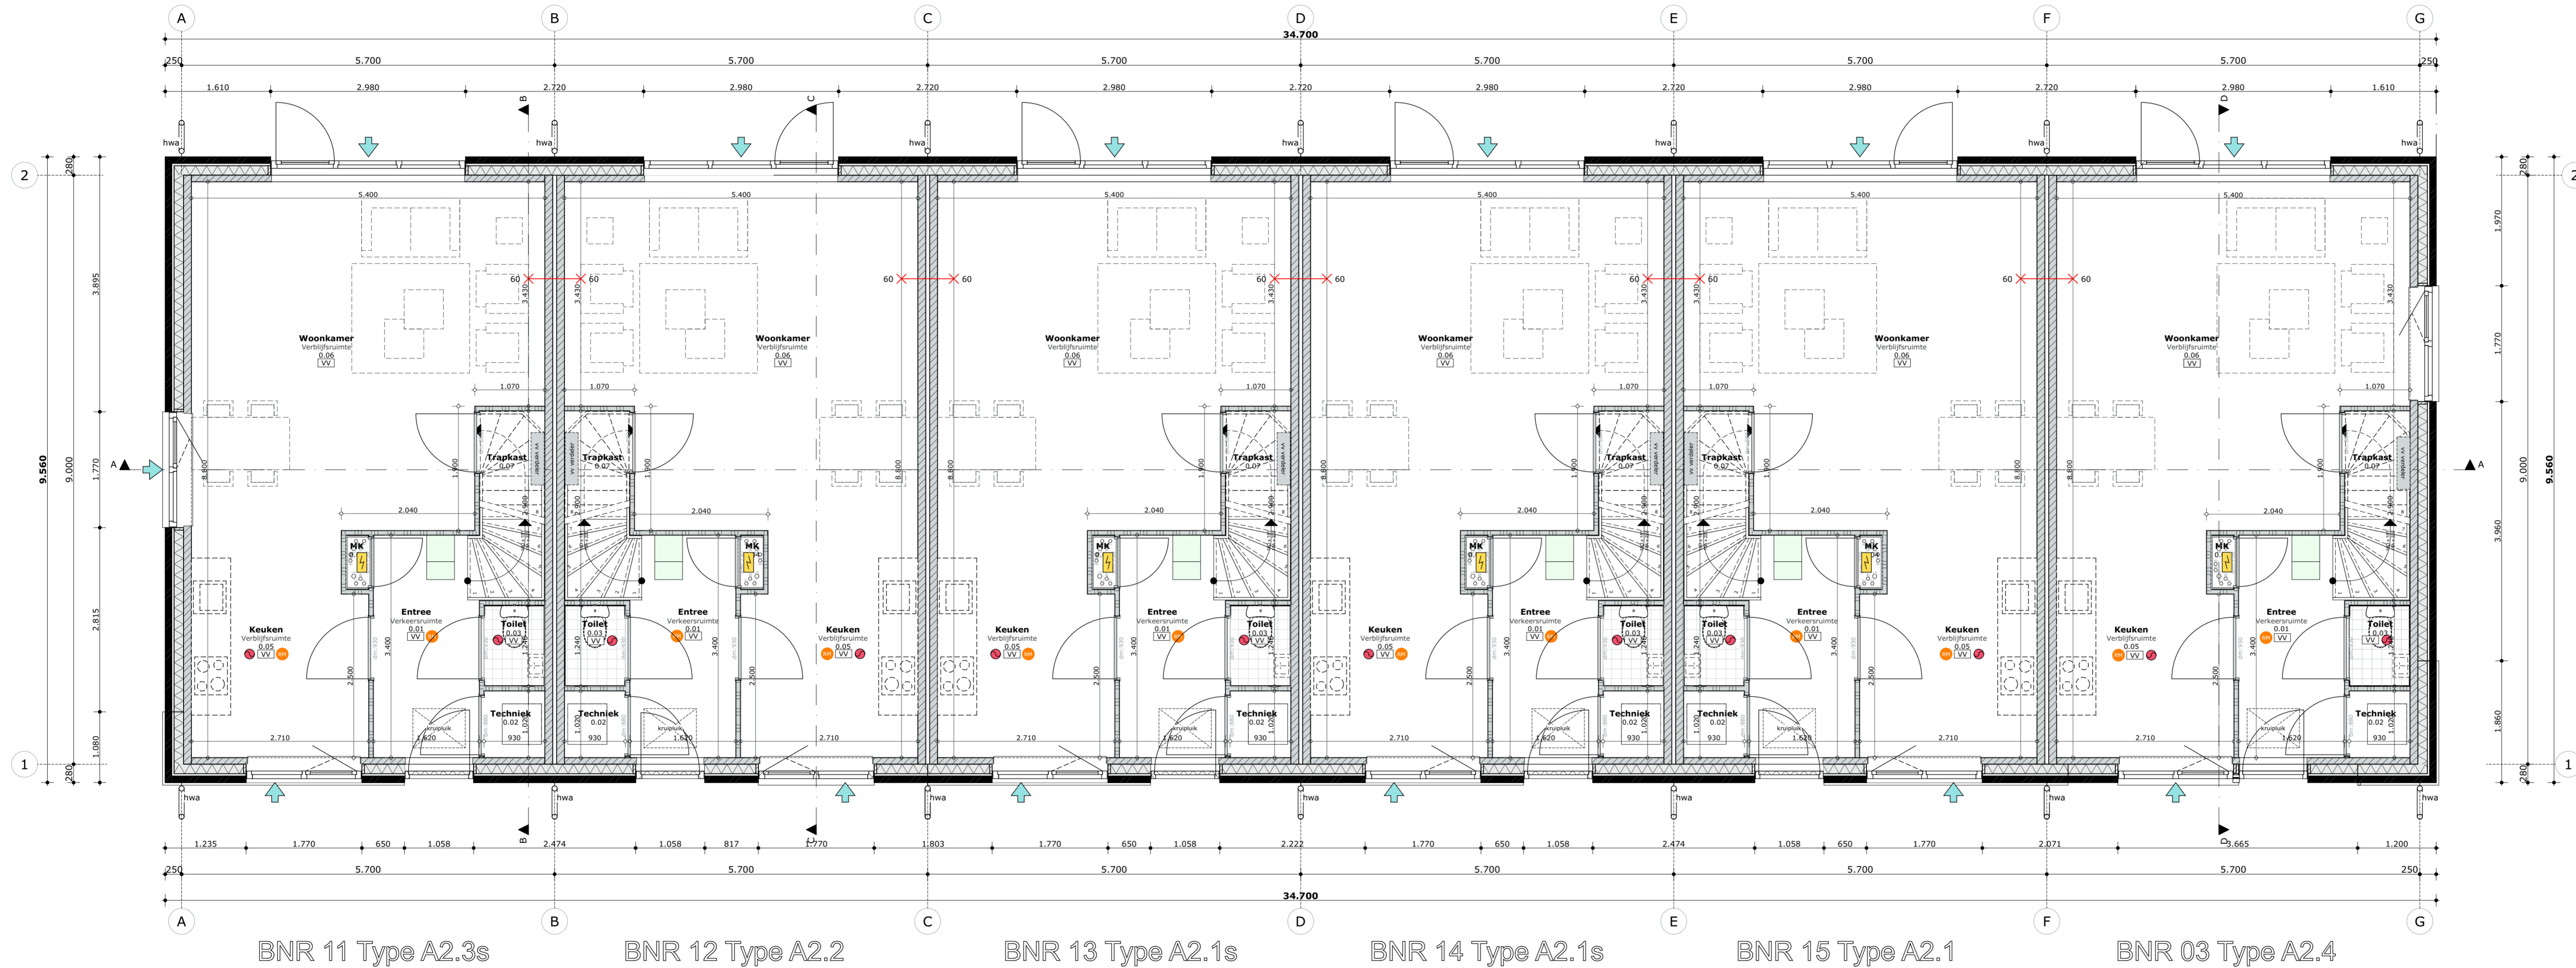

00 begane grond